


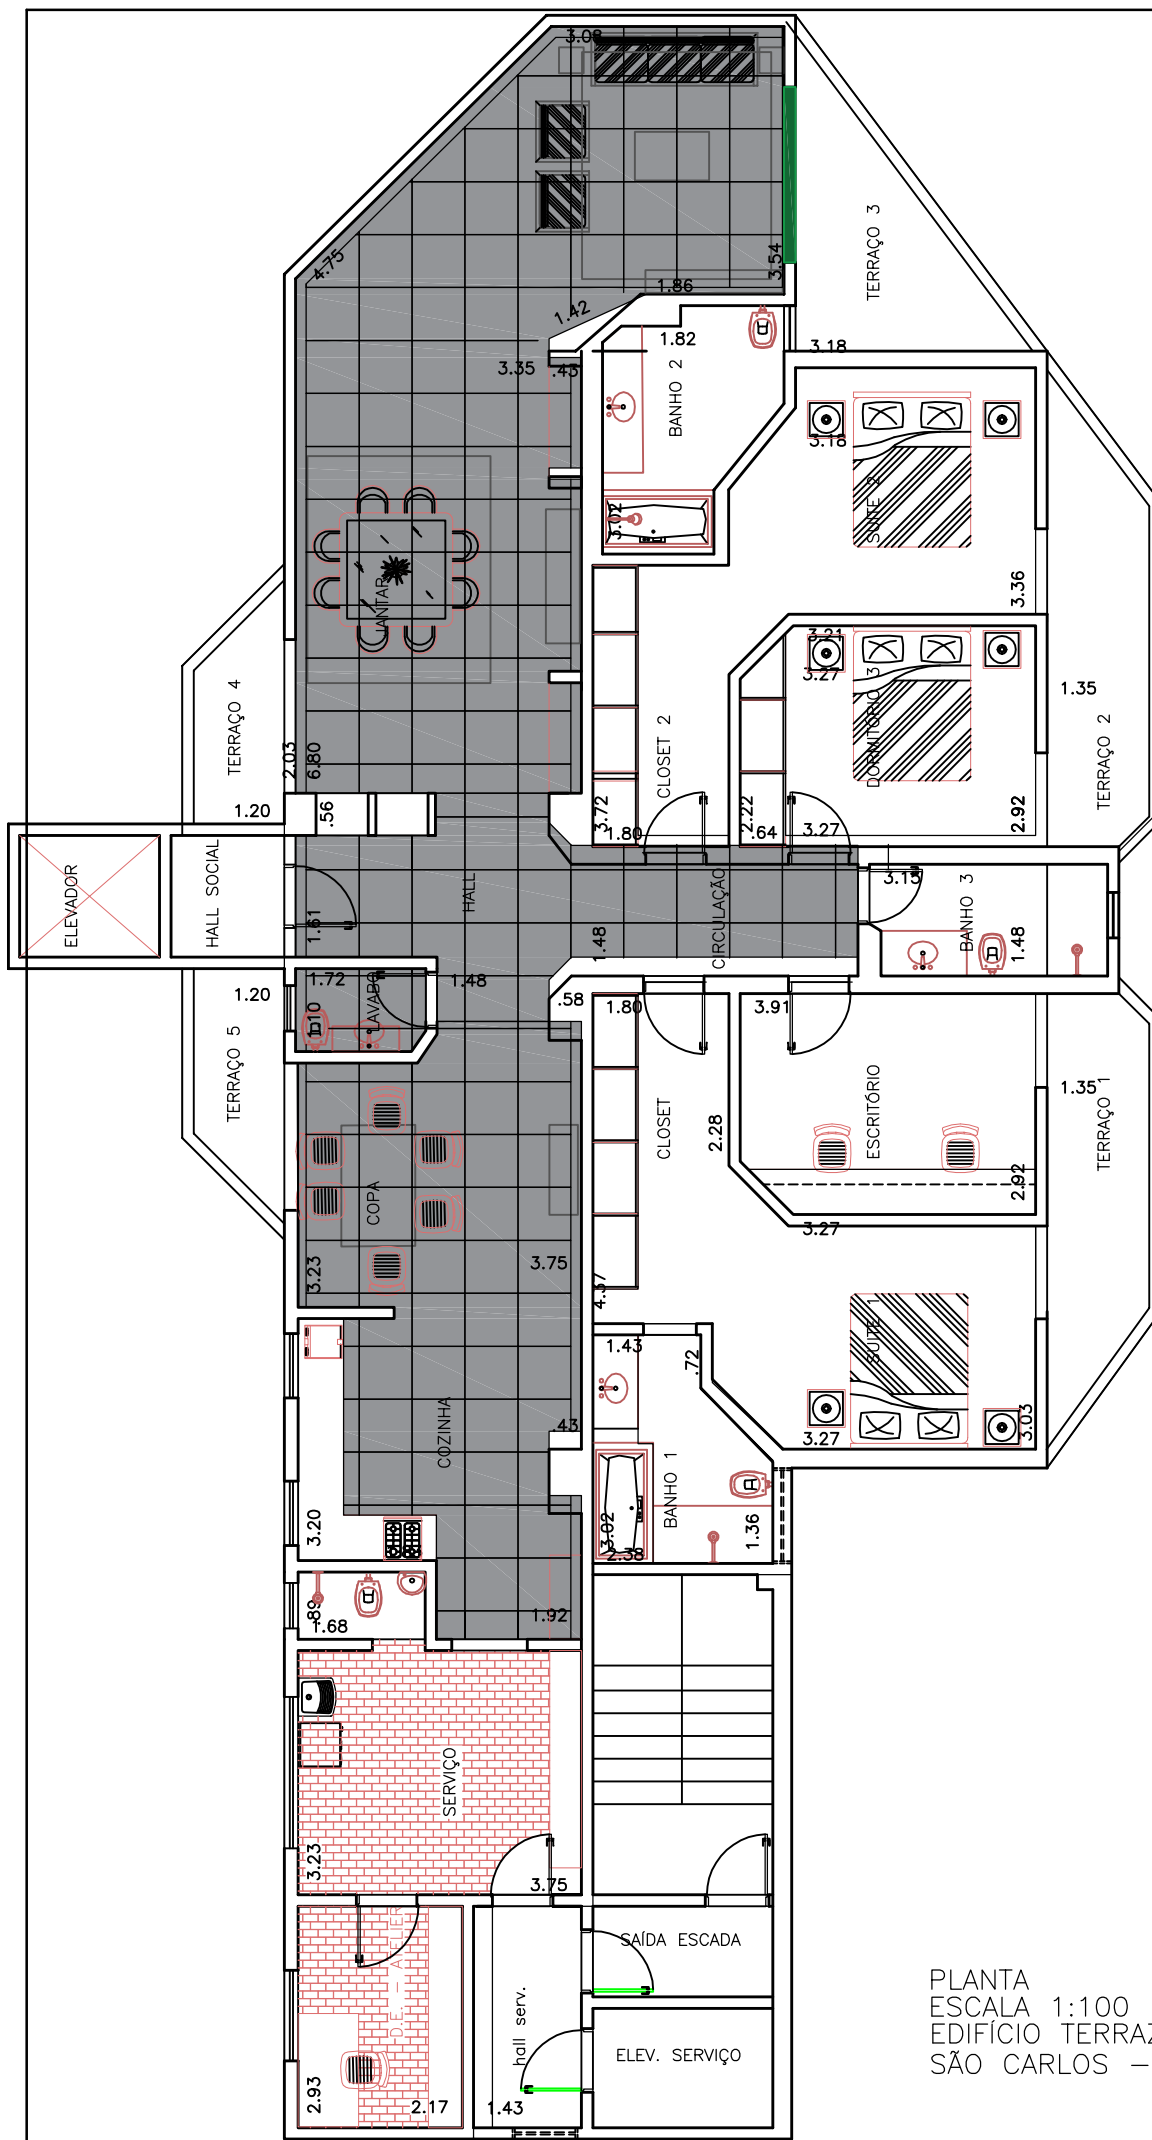

PLANTA
 ESCALA 1:100
 EDIFÍCIO TERRAÇO DI FIRENZ
 SÃO CARLOS - SP